



Variante 2 SSW 3 Friedberg Sonderbauwerke

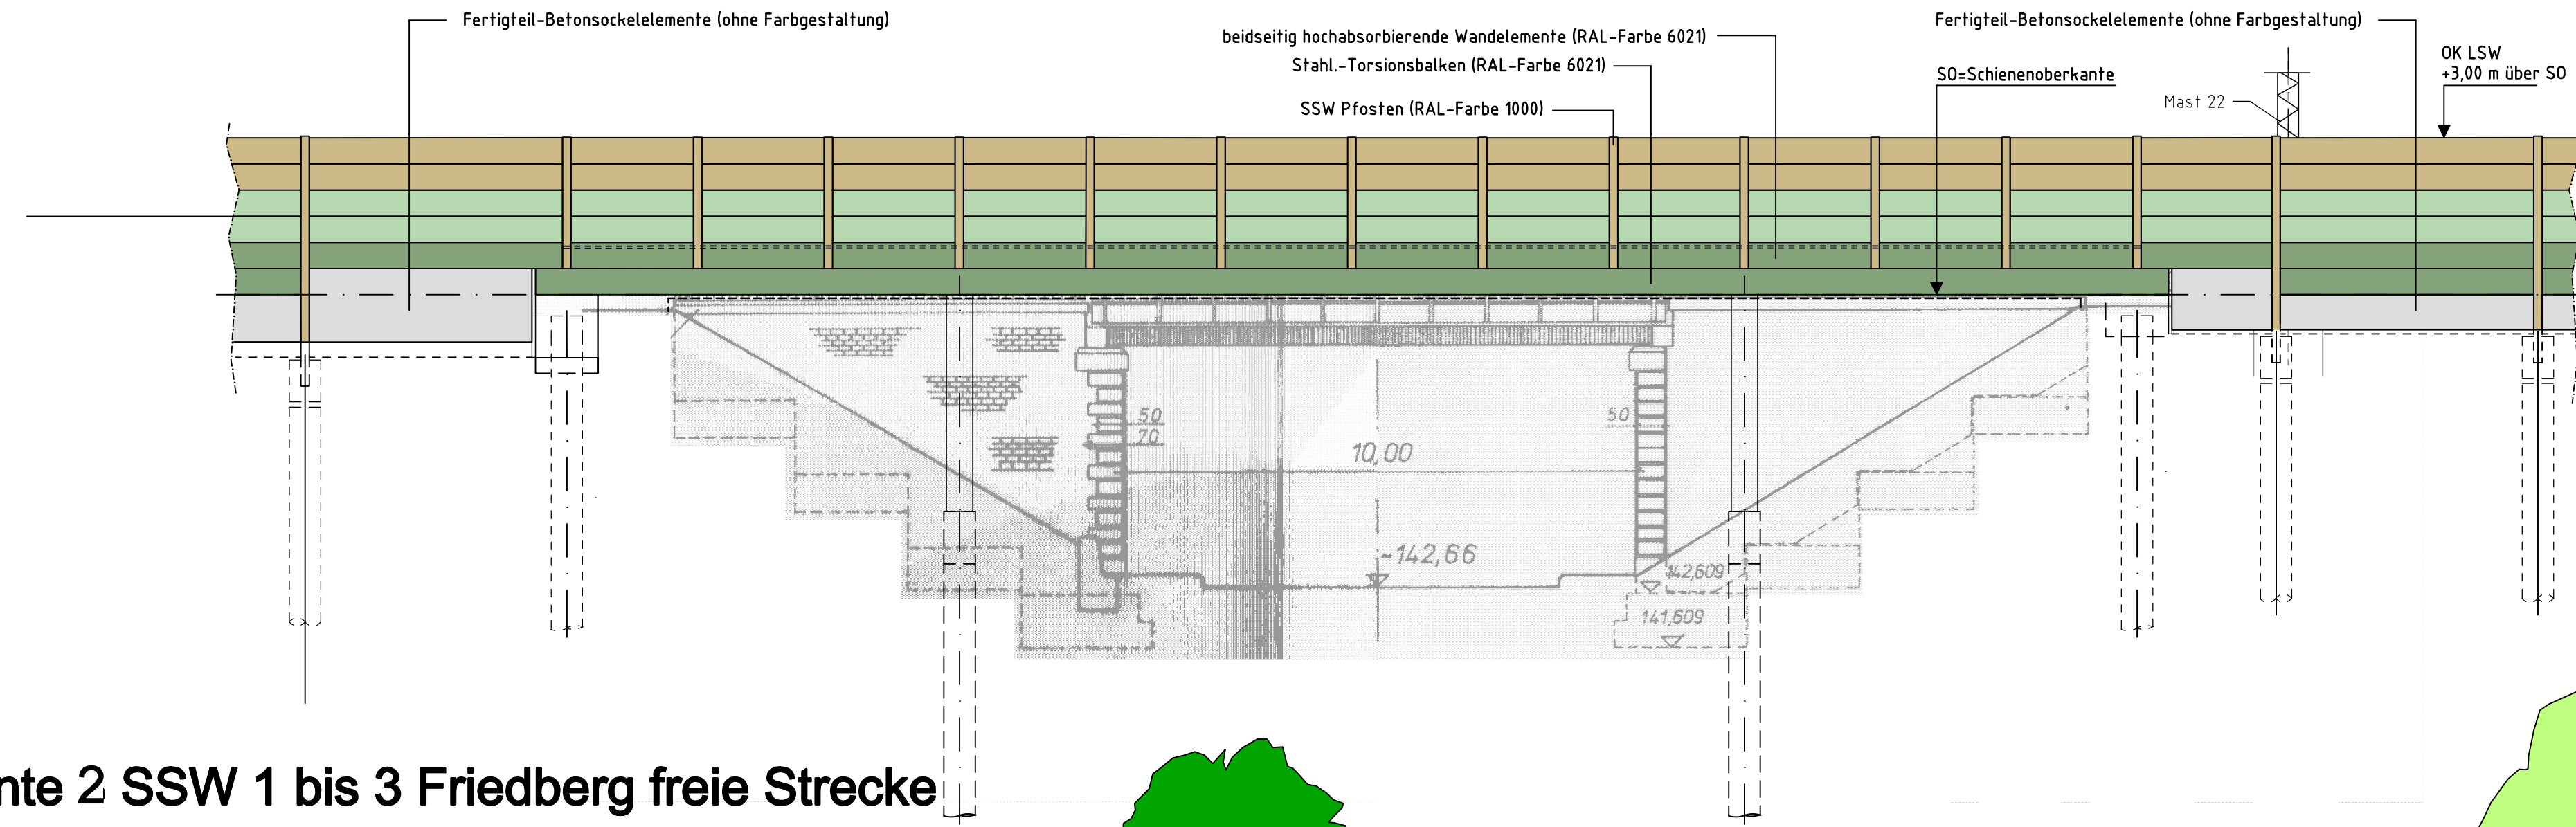


Hinweis:
 Technisch bedingt entsprechen dargestellte Farbtöne nicht den aufgeführten RAL-Farben.

- RAL 1000 Grünbeige
- RAL 6019 Weißgrün
- RAL 6021 Blaugrün

Variante 2 SSW 1 bis 3 Friedberg freie Strecke

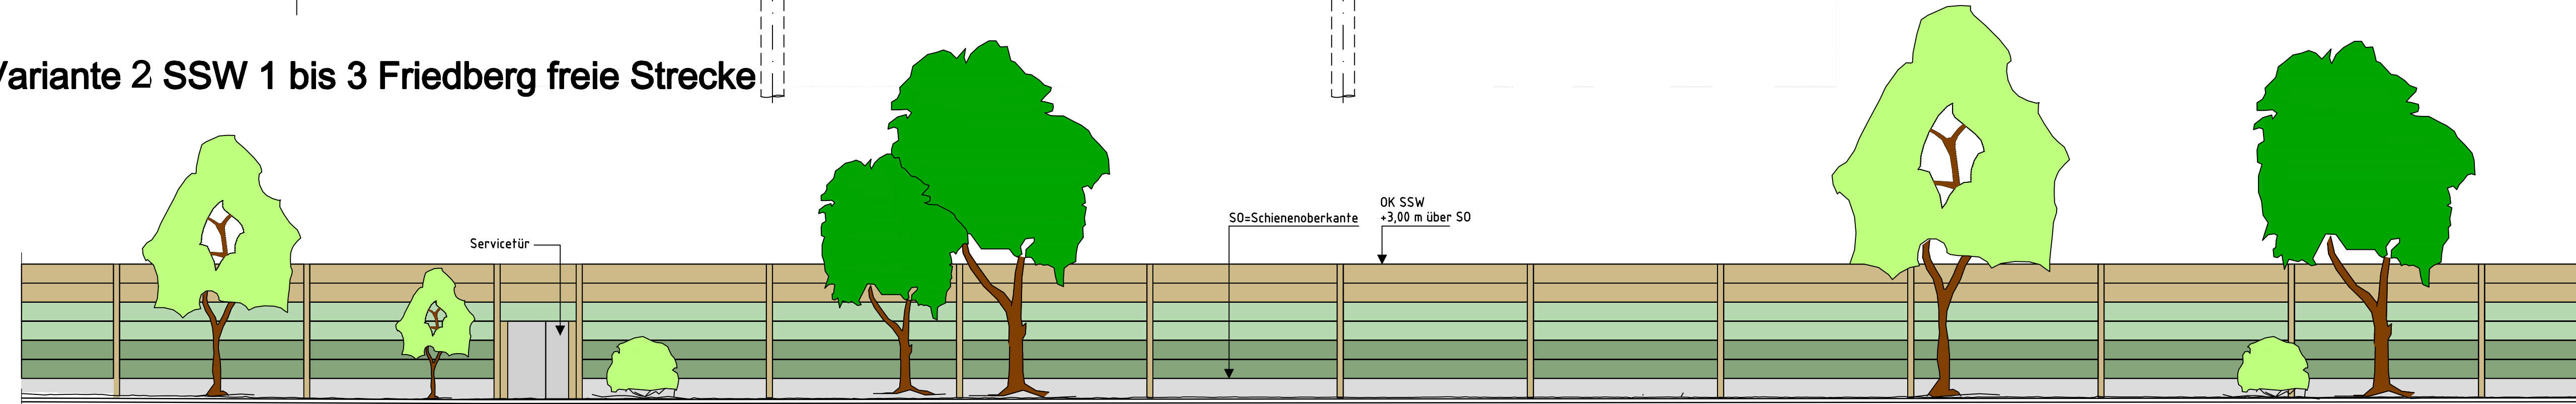

Nur gültig für die Ausschreibung

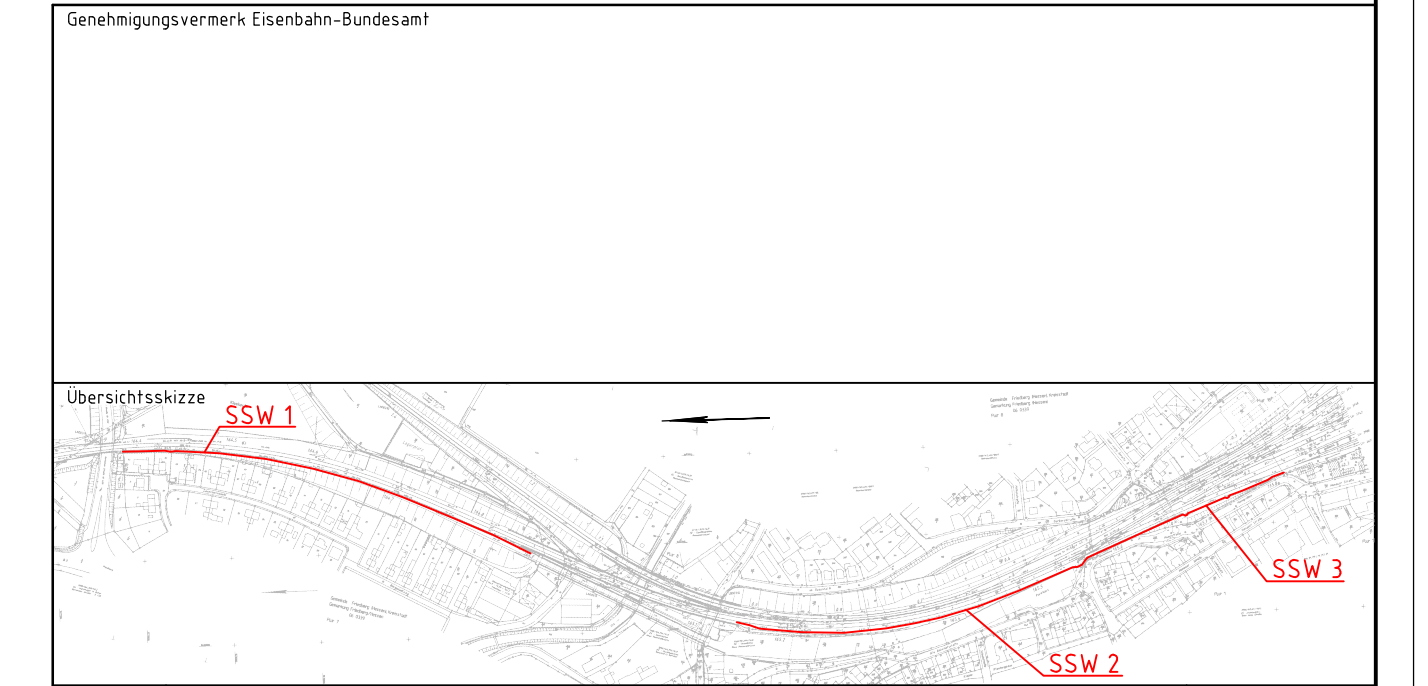

Index	Änderungen bzw. Ergänzungen	Planungsstand
-------	-----------------------------	---------------

Ausschreibung

Vorhabenträger: DB Netz AG Regionalbereich West ING-W-N(2) Hermann-Pänder-Straße 3 50679 Köln		DB Netz AG Regionalbereich West ING-W-N(2) Hermann-Pänder-Straße 3 50679 Köln		Planzeichen Nr.: VV_IB_ANS_003 Projekt-Nr.: G.016190095.06.01.99.351
Datum	Unterschrift	Datum	Unterschrift	Datum Name gez. 02.2017 Lapper bearb. 05.2018 Brandenburg gepr. 05.2018 Laun
Planverfasser: DB Engineering & Consulting GmbH Region Deutschland Mitte Planung Frankfurt Planung Konstruktiver Ingenieurbau Hahnstraße 52 60528 Frankfurt am Main		DB Engineering & Consulting GmbH Region Deutschland Mitte Planung Frankfurt Planung Konstruktiver Ingenieurbau Hahnstraße 52 60528 Frankfurt am Main		Höhensystem: DHHN 92 Koordinatensystem: DB_Ref Ursprungsplan: Blattgröße: 297 mm x 970 mm Maßstab: o. M.

Vorhaben:
 Lärmsanierung an bestehenden Schienenwegen des Bundes
 in der Stadt Friedberg
 Strecke 3900, Kassel Hbf - Frankfurt (Main) Hbf

Farbgestaltung

Planart:
 Planinhalt:
 Neubau von Schallschutzwänden
 Schallschutzwände 1 bis 3
 Farbgestaltung - Variante 3